


- 5 meter width course
- 6 meter width course
- 8 meter width course
- 9 meter width course

RevID	ChID	Change Name	Date

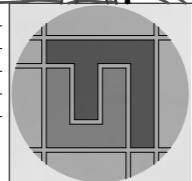

შპს "ურბანიკა"
ID: 404493071
მოსე გოგიბერიძის #9
თბილისი, საქართველო
murguli@yahoo.com

დაბა ბაკურიანში მე-6 არეალის განაშენიანების გეგმის პროექტი
დაბა ბაკურიანი
ბორჯომის მუნიციპალიტეტი, საქართველო

ნახაზის დასახელება
1500 m. Course

სტატუსი
ავტორი
თანაავტორი
ფაილის დასახელება


გ. ბაკურიანი
03.05.23
03.05.23
Bakuriani_Biathlon GG V5.pln

მასშტაბი
1:2000

ფორმატი
A3


ნახაზის ID
C.1

Revision

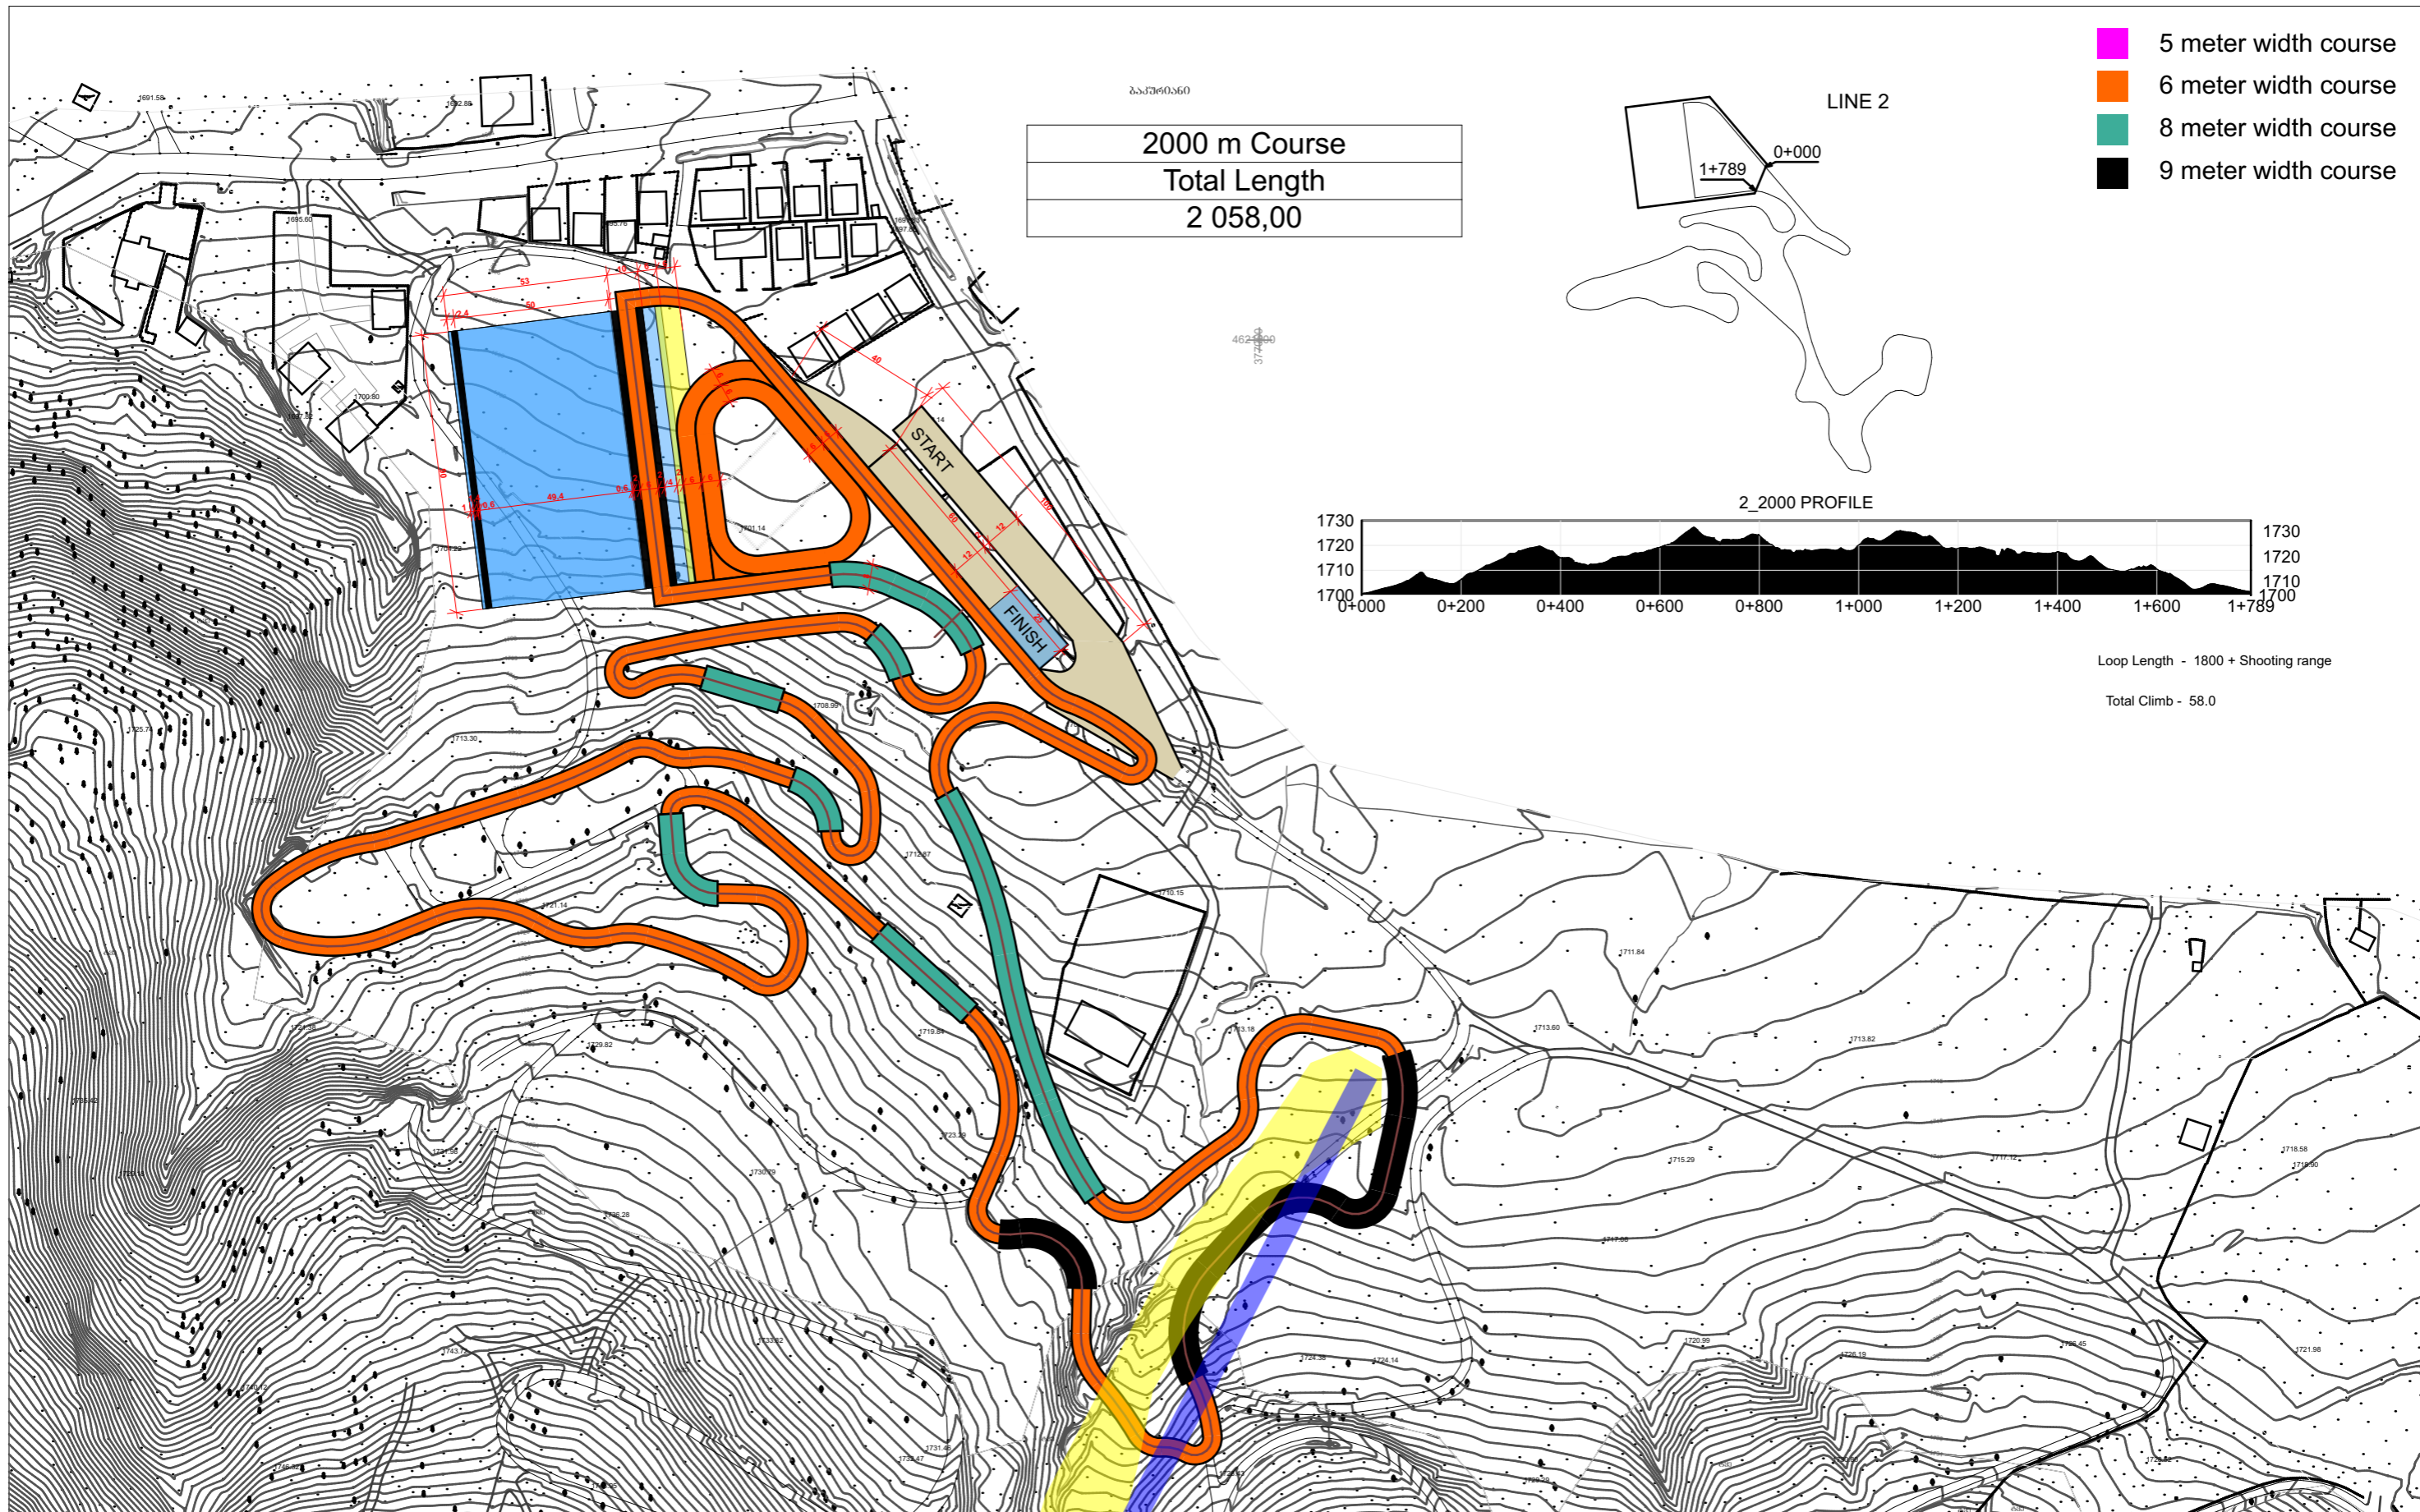


2000 m Course
Total Length
2 058,00

- 5 meter width course
- 6 meter width course
- 8 meter width course
- 9 meter width course

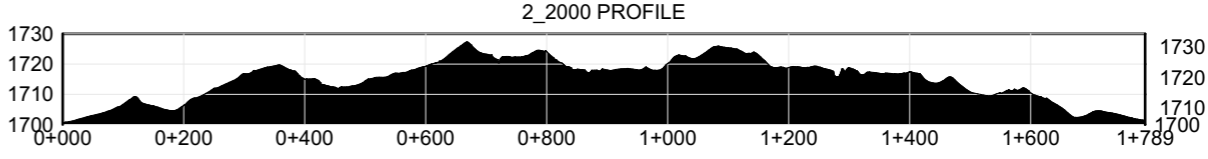

Loop Length - 1800 + Shooting range
 Total Climb - 58.0

RevID	ChID	Change Name	Date

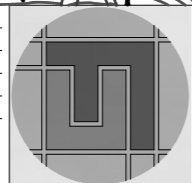

შპს "ურბანიკა"
 ID: 404493071
 მოსე გოგიბერიძის #9
 თბილისი, საქართველო
 murguli@yahoo.com


დაბა ბაკურიანში მე-6 არეალის განაშენიანების გეგმის პროექტი
 დაბა ბაკურიანი
 ბორჯომის მუნიციპალიტეტი, საქართველო

ნახაზის დასახელება
2000 m. Course


სტატუსი
 ავტორი
 თანავტორი
 ფაილის დასახელება

03.05.23
 03.05.23
 Bakuriani_Biathlon GG V5.pln

მასშტაბი
1:2000, 1:1
 ფორმატი
A3
 ნახაზის ID
C.2
 Revision

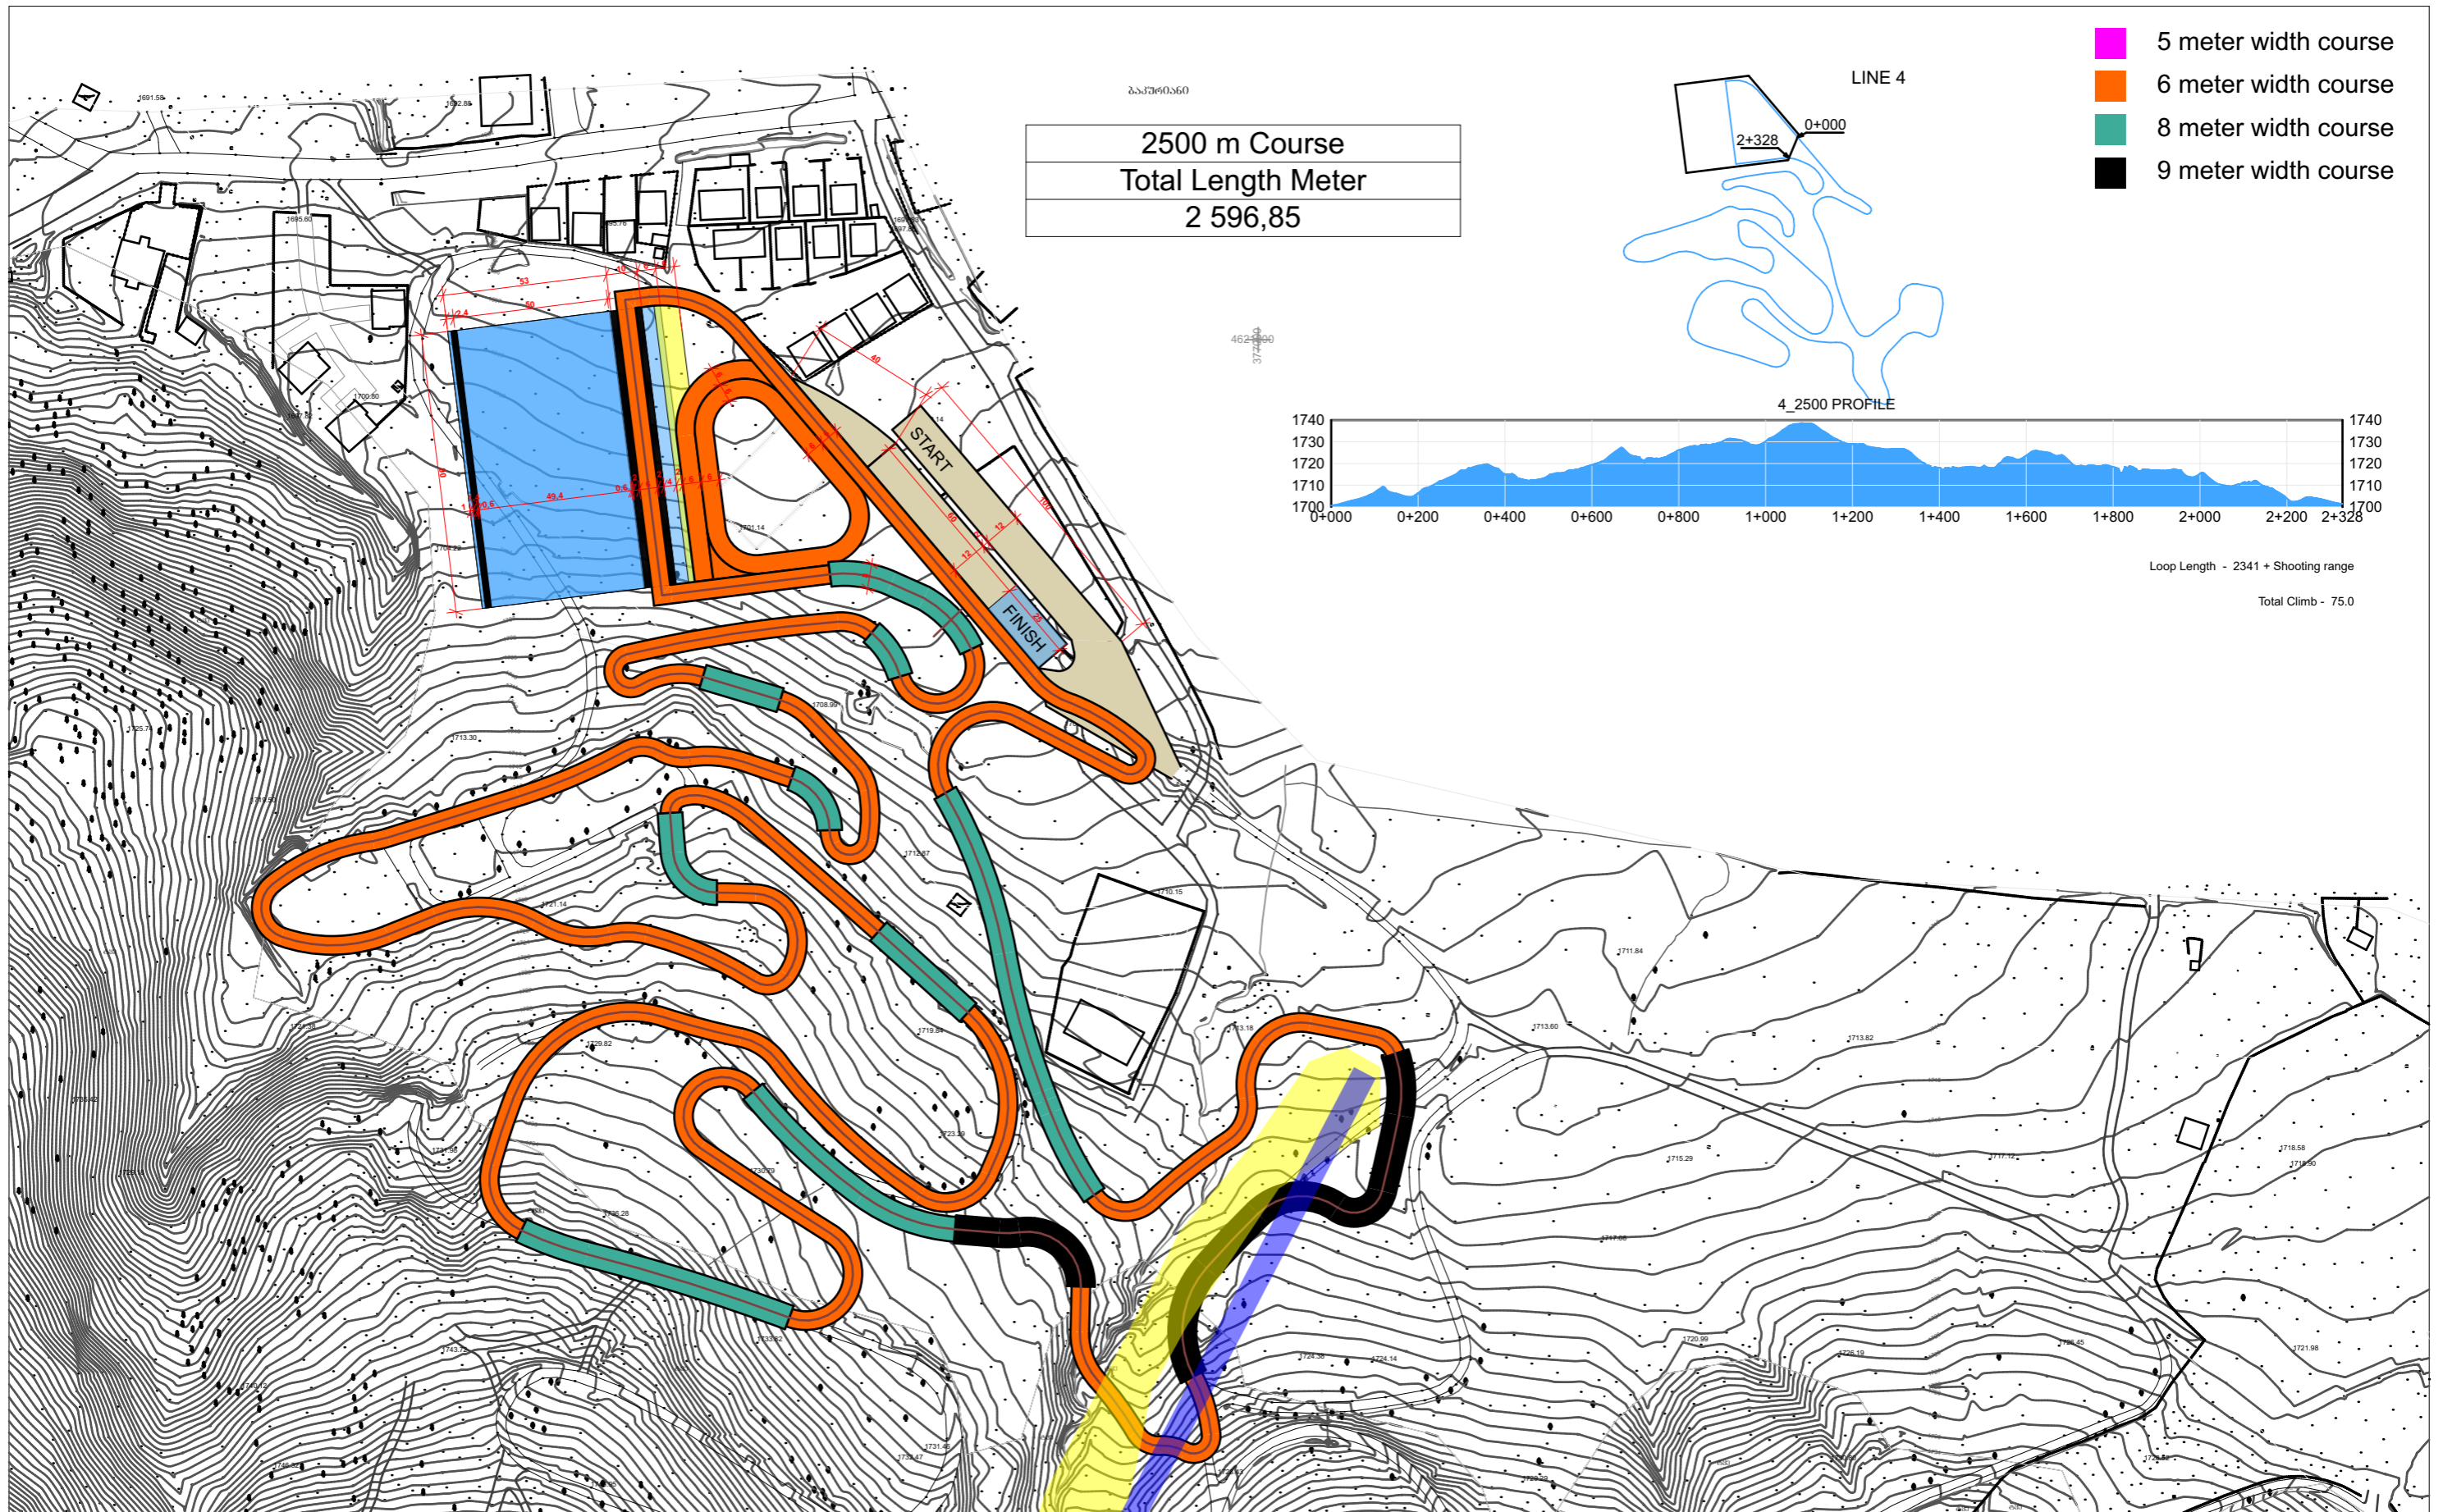

RevID	ChID	Change Name	Date

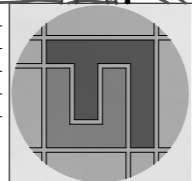

შპს "ურბანिका"
 ID: 404493071
 მოსე გოგიბერიძის #9
 თბილისი, საქართველო
 murguli@yahoo.com

**დაბა ბაკურიანში მე-6
 არეალის განაშენიანების
 გეგმის პროექტი**
 დაბა ბაკურიანი
 ბორჯომის მუნიციპალიტეტი, საქართველო

ნახაზის დასახელება
2500 m. Course

სტატუსი
 ავტორი
 თანავტორი
 ფაილის დასახელება

03.05.23
 03.05.23
 Bakuriani_Biathlon GG V5.pln

მასშტაბი
1:2000, 1:1

ფორმატი
A3

ნახაზის ID
C.3

Revision